


PLAN EVAKUACIJE I SPAŠAVANJA

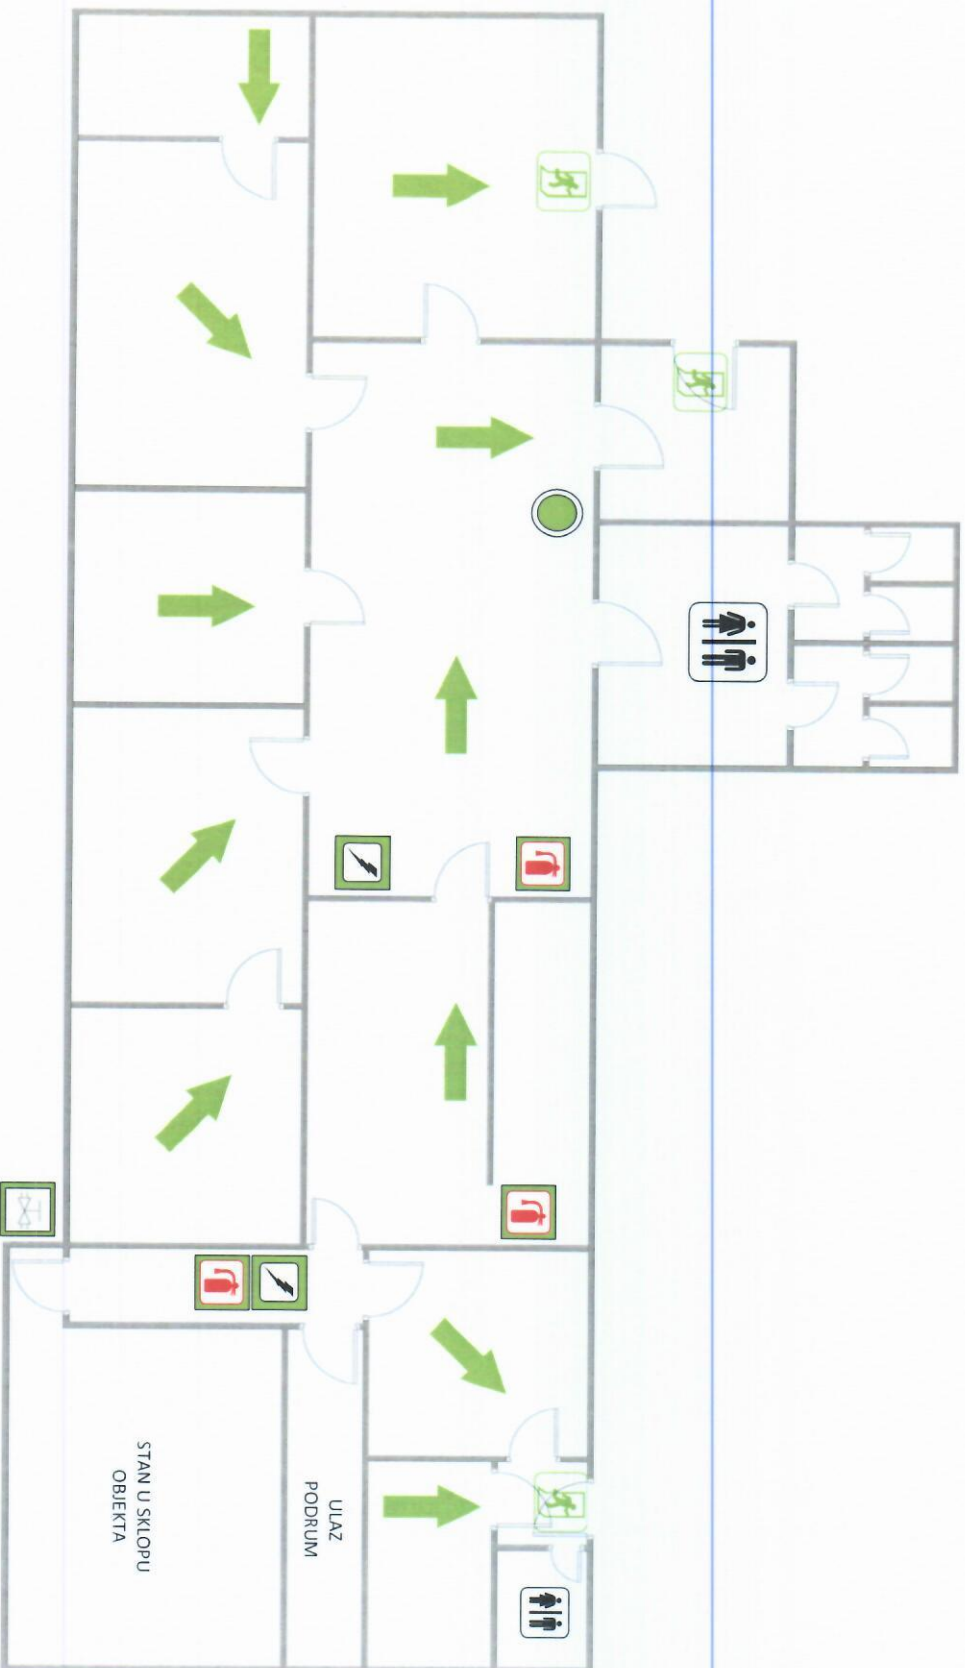

LEGENDA SIMBOLA:

- VAŠA POZICIJA
- OZNAKA EVAKUACIJSKOG PUTA
- EVAKUACIJSKI IZLAZ
- RAZVODNI ELEKTRIČNI ORMAR
- VATROGASNI APARAT
- VENTIL ZA ZATVARANJE PLINA

*Tlocrt nije u mjerilu

 IZRADIJA OVLAŠTENA TVRTKA: ENERGOZAVOD-ZAŠTITA d.o.o., Travanjska 9, Zagreb Tel./fax: 01 3862 407, Mob.: 091 3873 080	
GRABEVINA	OŠ KUPUJENOV
ADRESA	HRUŠEVEČKA CESTA 20
MJESTO	HRUŠEVEC KUPUJENSKI
SADRŽAJ	PRIZEMLJE